

ΕΦΗΜΕΡΙΣ ΤΗΣ ΚΥΒΕΡΝΗΣΕΩΣ
ΤΗΣ ΕΛΛΗΝΙΚΗΣ ΔΗΜΟΚΡΑΤΙΑΣ

ΑΘΗΝΑ 25 ΑΥΓΟΥΣΤΟΥ 1982 | ΤΕΥΧΟΣ ΤΕΤΑΡΤΟ | ΑΡΙΘΜΟΣ ΦΥΛΛΟΥ 406

ΠΕΡΙΕΧΟΜΕΝΑ

ΑΠΑΛΛΟΤΡΙΩΣΕΙΣ

ΑΠΟΦΑΣΕΙΣ

ΠΟΛΕΟΔΟΜΙΑ

ΔΙΑΤΑΓΜΑΤΑ

ΑΝΑΚΟΙΝΩΣΕΙΣ

ΑΠΑΛΛΟΤΡΙΩΣΕΙΣ

ΑΠΟΦΑΣΕΙΣ

Ἀριθ. 7566 (1)

Διόρθωση τῆς 4668/13.5.1982 ἀποφάσεως τοῦ Νομάρχη Ἀρκαδίας σχετικὰ μὲ ἀναγκαστικὴ ἀπαλλοτρίωση ἀκινήτου πρὸς διαπλάτυνση τοῦ ἐπαρχιακοῦ δρόμου Καστρίου—Ὡριᾶς—Περδικόβρυσης, Ν. Ἀρκαδίας.

Ο ΝΟΜΑΡΧΗΣ ΑΡΚΑΔΙΑΣ

Ἔχοντας ὑπόψη:

Τὴν 4668/13.5.1982 ἀπόφαση τοῦ Νομάρχη Ἀρκαδίας, μὲ τὴν ὁποία κηρύχθηκε ἀναγκαστικὴ ἀπαλλοτρίωση ἀκινήτου ἐμβαδοῦ μ2 420 πρὸς διαπλάτυνση τοῦ ἐπαρχιακοῦ δρόμου Καστρίου—Ὡριᾶς—Περδικόβρυσης Ν. Ἀρκαδίας.

Ἐπειδὴ ἐκ παραδρομῆς ἔχει αναγραφεῖ στὴν ἀνωτέρω ἀπόφαση ὅτι ἀπαλλοτριώνεται ἔκταση ἐμβαδοῦ μ2 420 ἀντὶ τοῦ ὀρθοῦ ἐμβαδοῦ μ2 840, διορθώνεται στὸ ὀρθὸ «ἡ ἔκταση ποὺ ἀπαλλοτριώνεται σὲ μ2 840».

Κατὰ τὰ λοιπὰ ἰσχύει ἡ πιὸ πάνω ἀπόφασή μας.

Ἡ ἀπόφαση αὐτὴ νὰ δημοσιευθεῖ στὴν Ἐφημερίδα τῆς Κυβερνήσεως.

Τρίπολη, 3 Αὐγούστου 1982

Ὁ Νομάρχης
ΘΩΜΑΣ ΜΕΤΑΞΑΣ

Ἀριθ. Οἰκ. 693 (2)

Κήρυξη ὡς ἀναδασωτέας ἐκτάσεως 4,210 στρεμμάτων στὴ θέση ΚΑΛΑΜΠΟΚΙΑ τῆς Κοινότητας Καβασίλων τοῦ Νομοῦ Ἰωαννίνων.

Ο ΝΟΜΑΡΧΗΣ ΙΩΑΝΝΙΝΩΝ

Ἔχοντας ὑπόψη:

1. Τὸ ἄρθρο 117 παρ. 3 τοῦ Συντάγματος.

2. Τὶς περὶ διοικητικῆς ἀποκεντρώσεως διατάξεις.

3. Τὶς διατάξεις τοῦ Ν. 998/1979 «περὶ προστασίας τῶν δασῶν καὶ τῶν δασικῶν ἐν γένει ἐκτάσεων τῆς Χώρας» καὶ συγκεκριμένα: α) Τοῦ ἄρθρου 41 παρ. 1, β) τοῦ ἄρθρου 38 παρ. 1.

4. Τὶς διαταγὲς τοῦ Ὑπουργείου Γεωργίας: α) 160417/1180/8.7.80, β) 182447/3049/24.9.80.

5. Τὴν 3540/26.11.1981 πρόταση τοῦ Δασαρχείου Κονίτσης περὶ κηρύξεως ἀναδασωτέας τῆς ἀναφερομένης στὸ θέμα ἐκτάσεως, ἀποφασίζουμε:

Κηρύσσουμε ἀναδασωτέα, μὲ σκοπὸ νὰ ἐπανέλθει στὴν προτέρα της κατάσταση μὲ φυσικὴ ἀναγέννηση, τὴν κοινοτικὴ δασικὴ ἔκταση 4,210 στρεμμάτων, ποὺ βρίσκεται στὴ θέση «ΚΑΛΑΜΠΟΚΙΑ» τῆς Κοινότητας Καβασίλων καὶ προσδιορίζεται ἀπὸ τὰ στοιχεῖα ΑΒΓΔΕΖΗΘΙΚΛΜΑ, ὅπως φαίνονται στὸ συνημμένο διάγραμμα τὸ ὁποῖο ἀποτελεῖ ἀναπόσπαστο μέρος τῆς ἀποφάσεως αὐτῆς καὶ ἔχει ὅρια:

Ἀνατολικά: Μὲ κοινοτικὸ δάσος Καβασίλων.

Δυτικά: Ὁμοίως.

Βόρεια: Μὲ κοινοτικὸ δάσος Καβασίλων.

Νότια: Ὁμοίως.

Ἡ ἀπόφαση αὐτὴ νὰ δημοσιευθεῖ στὴν Ἐφημερίδα τῆς Κυβερνήσεως. Ἡ 2978/8.12.1981 ἀπόφασή μας ἀνακαλεῖται.

Ἰωάννινα, 6 Ἀπριλίου 1982

Ὁ Νομάρχης
ΧΡΗΣΤΟΣ ΜΑΡΤΙΝΗΣ

ΠΟΛΕΟΔΟΜΙΑ

ΔΙΑΤΑΓΜΑΤΑ

(3)

Παράταση τῆς ἀναστολῆς τῶν οἰκοδομικῶν ἐργασιῶν στὴν περιοχὴ ποὺ βρίσκεται μέσα στὸ ρυμοτομικὸ σχέδιο τοῦ Δήμου Ἀμπελοκήπων (Θεσσαλονίκης).

Ο ΠΡΟΕΔΡΟΣ
ΤΗΣ ΕΛΛΗΝΙΚΗΣ ΔΗΜΟΚΡΑΤΙΑΣ

Ἔχοντας ὑπόψη:

1. Τὶς διατάξεις τοῦ Ν. Δ/τος «περὶ σχεδίων πόλεων κλπ. τῆς 17 Ἰουλίου 1923, ὅπως μεταγενέστερα τροποποιήθηκαν καὶ συμπληρώθηκαν καὶ εἰδικότερα τὰ ἄρθρα 8 καὶ 85α.

2. Τὶς διατάξεις τοῦ Ν. 1032/1980 «περὶ συστάσεως Ὑπουργείου Χωροταξίας, Οἰκισμοῦ καὶ Περιβάλλοντος» (ΦΕΚ 57/Α) καὶ εἰδικότερα τὰ ἄρθρα 2, 3 καὶ 7.

3. Τὶς ὑπ' ἀριθ. 134/1981 καὶ 19/1982 πράξεις τοῦ Δημοτικοῦ Συμβουλίου Ἀμπελοκήπων.

4. Τὴν ὑπ' ἀριθ. 513/1982 γνωμοδότηση τοῦ Συμβουλίου τῆς Ἐπικρατείας, μὲ πρόταση τοῦ Ὑπουργοῦ Χωροταξίας, Οἰκισμοῦ καὶ Περιβάλλοντος, ἀποφασίζουμε:

Ἄρθρο 1.

Παρατείνεται γιὰ ἕξη (6) μῆνες ἡ ἀναστολὴ τῶν οἰκοδομικῶν ἐργασιῶν καὶ ἡ χορήγηση οἰκοδομικῶν ἀδειῶν στὴν περιοχὴ Ἀμπελοκήπων (Θεσσαλονίκης), ποὺ περικλείεται ἀπὸ τὶς ὁδοὺς Μεγάλου Ἀλεξάνδρου Φιλ/λεως, Παντάζοπούλου καὶ Ἐλευθερίου Βενιζέλου (Ἡρωῦς) στὴν ὁποία εἶχε ἐπιβληθεῖ ἀναστολὴ μὲ τὴν ὑπ' ἀριθ. Γ. 2256/219/1982 ἀπόφαση τοῦ Ὑπουργοῦ Χωροταξίας Οἰκισμοῦ καὶ Περιβάλλοντος μὲ θέμα, «Ἀναστολὴ τῶν οἰκοδομικῶν ἐργασιῶν στὴν περιοχὴ τοῦ ρυμοτομικοῦ σχεδίου Ἀμπελοκήπων Θεσσαλονίκης» (ΦΕΚ 154Δ/12.3.1982), ὅπως φαίνεται μὲ κυανὴ γραμμὴ στὸ σχετικὸ πρωτότυπο διάγραμμα μὲ κλίμακα 1: 5000 ποὺ θεωρήθηκε ἀπὸ τὸν Προϊστάμενο τῆς Διευθύνσεως Πολεοδομικῶν Ἐφαρμογῶν μὲ τὴν ὑπ' ἀριθ. Γ. 27884/1982 πράξη του καὶ ποὺ ἀντίτυπό του δημοσιεύεται συνοπτικὰ μὲ τὸ διάταγμα αὐτό.

Ἄρθρο 2.


Ἡ ἰσχὺς αὐτοῦ τοῦ διατάγματος ἀρχίζει ἀπὸ τὴ δημοσίευσή του στὴν Ἐφημερίδα τῆς Κυβερνήσεως.


Στὸν Ὑπουργὸ Χωροταξίας, Οἰκισμοῦ καὶ Περιβάλλοντος ἀναθέτουμε τὴ δημοσίευση καὶ ἐκτέλεση τοῦ Διατάγματος αὐτοῦ.

Ἀθήνα, 20 Ἰουλίου 1982

Ο ΠΡΟΕΔΡΟΣ ΤΗΣ ΔΗΜΟΚΡΑΤΙΑΣ
ΚΩΝΣΤΑΝΤΙΝΟΣ Γ. ΚΑΡΑΜΑΝΛΗΣ

Ο ΥΠΟΥΡΓΟΣ ΧΩΡΟΤΑΞΙΑΣ, ΟΙΚΙΣΜΟΥ ΚΑΙ ΠΕΡΙΒΑΛΛΟΝΤΟΣ
ΑΝΤΩΝΙΟΣ ΤΡΙΤΣΗΣ

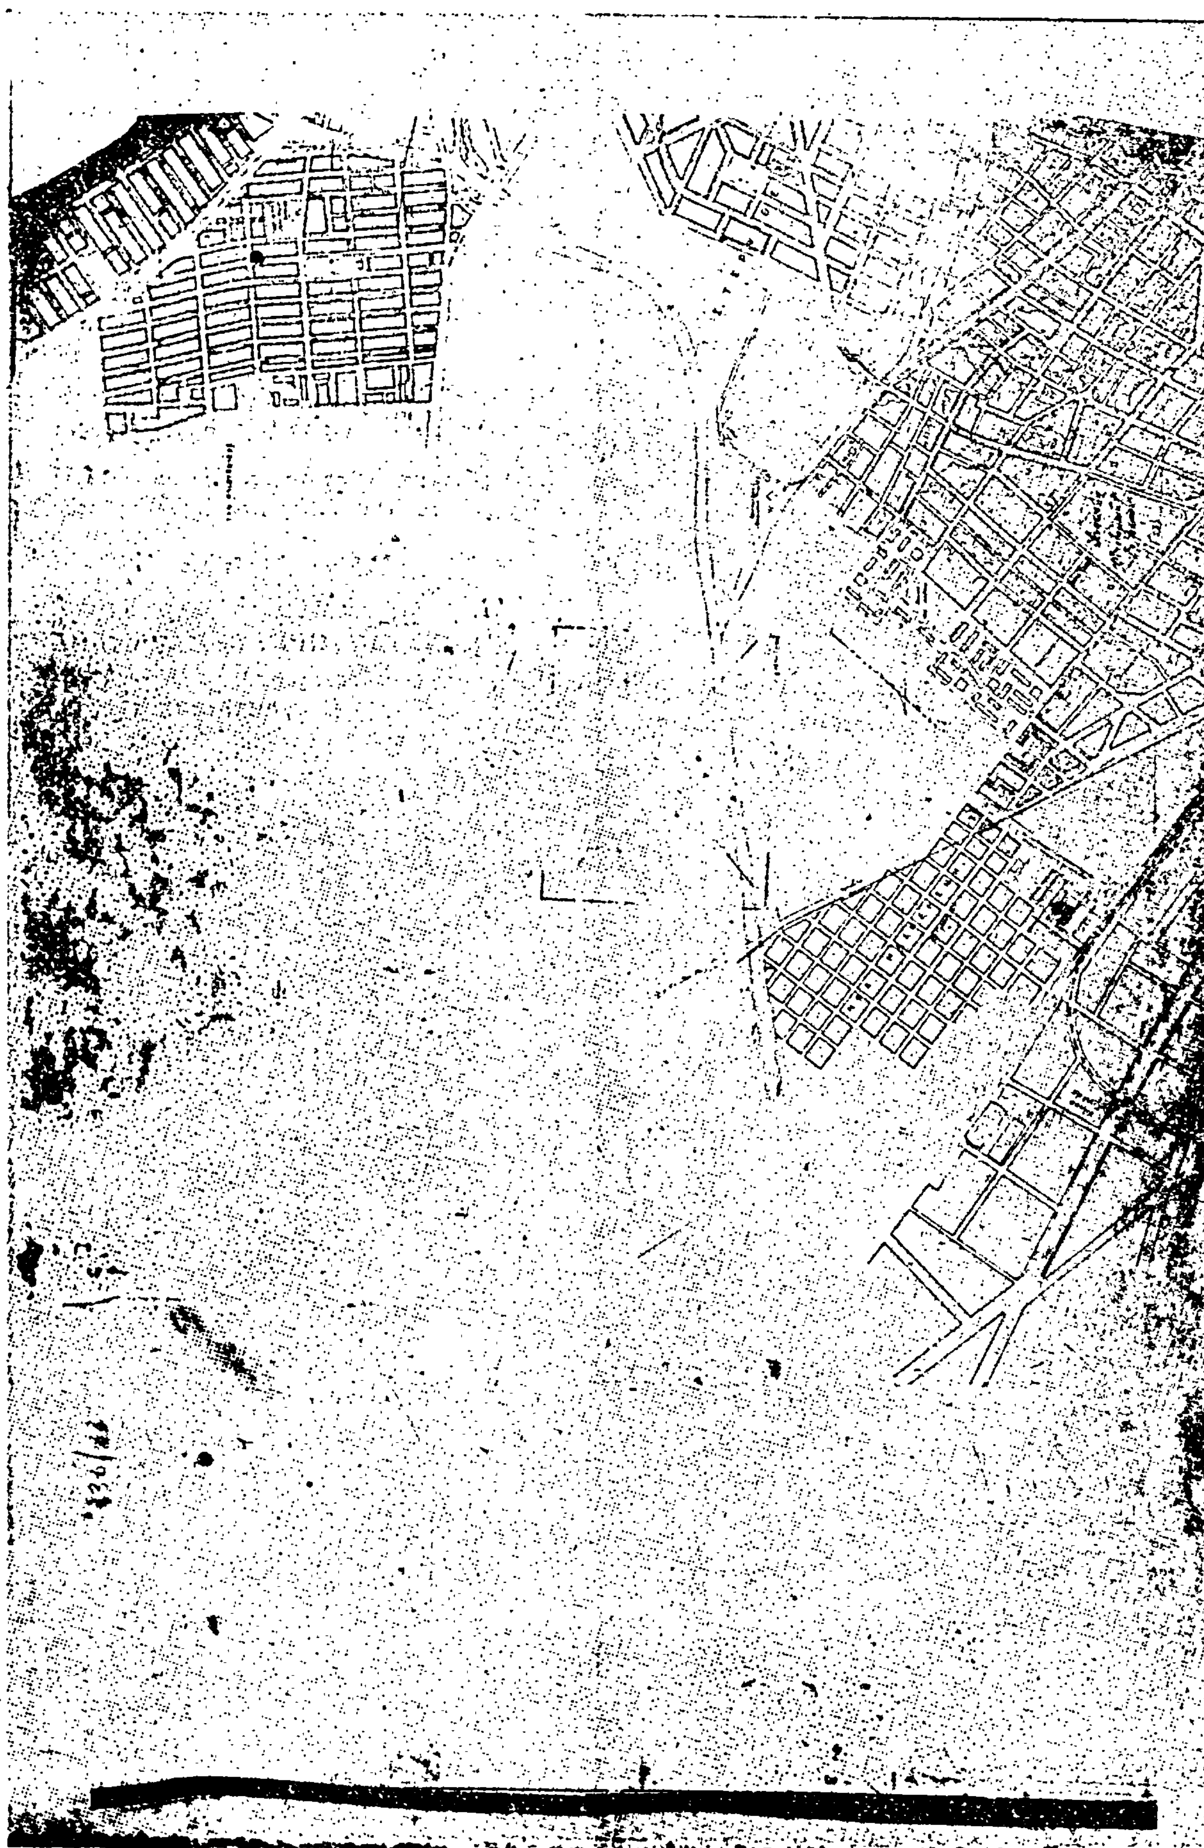

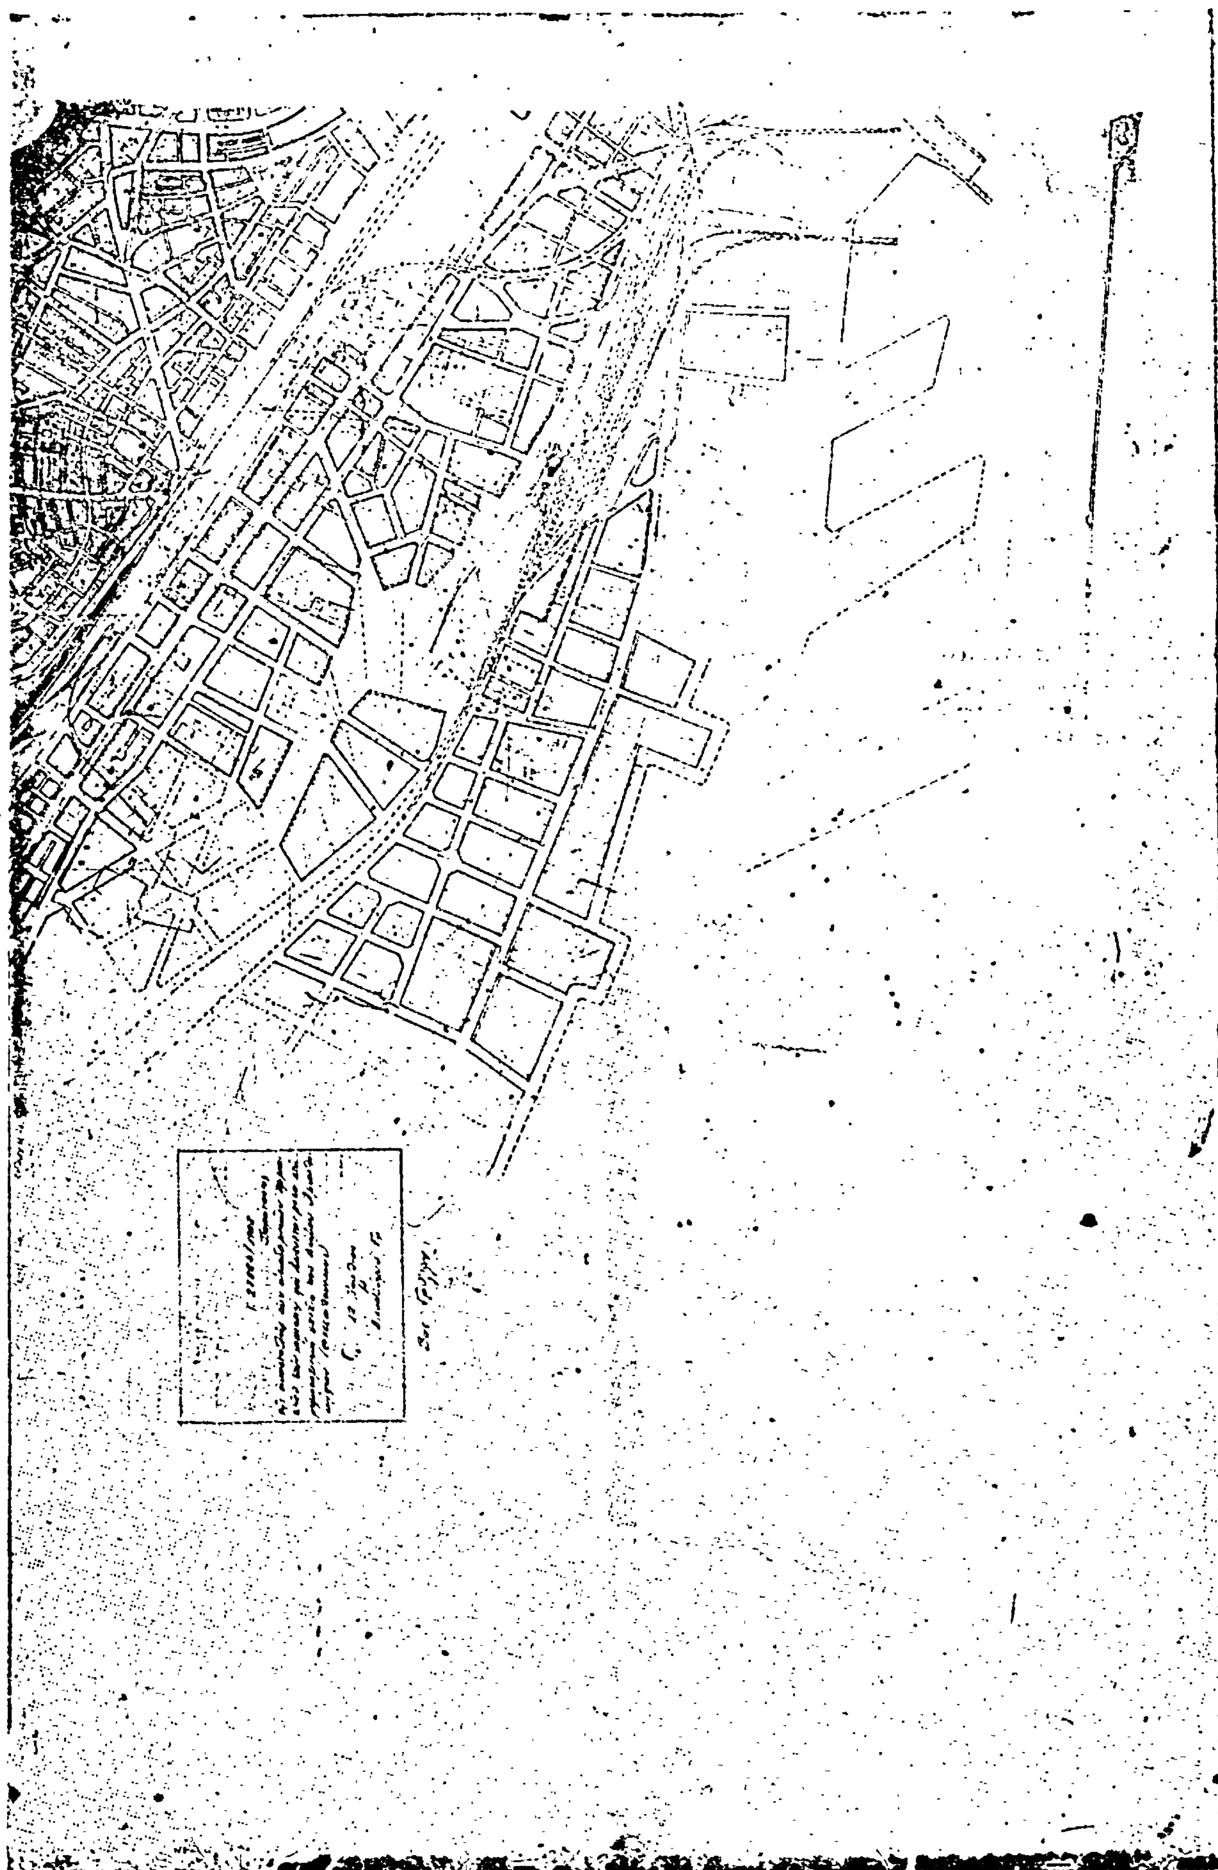

(4)

Χαρακτηρισμός σάν διατηρητέου, κτιρίου πού βρίσκεται στόν οἰκισμό Πινακάτες Πηλίου τοῦ Ν. Μαγνησίας.

Ο ΠΡΟΕΔΡΟΣ ΤΗΣ ΕΛΛΗΝΙΚΗΣ ΔΗΜΟΚΡΑΤΙΑΣ

Ἔχοντας ὑπόψη:

1. Τίς διατάξεις τοῦ Ν. Δ/τος τῆς 17 Ἰουλίου 1923 «περί σχεδίων πόλεων κλπ.» ὅπως μεταγενέστερα τροποποιήθηκαν καί συμπληρώθηκαν καί εἰδικότερα τά ἄρθρα 9 καί 85Α.

2. Τίς διατάξεις τοῦ Ν.Δ. 8/1973 «περί Γ.Ο.Κ.» καί εἰδικότερα τά ἄρθρα 79 παράγραφος 6 ὅπως αὐτή ἀντικαταστάθηκε μέ τή παράγραφο 1 τοῦ ἄρθρου 4 τοῦ Ν. 622/1977 «περί εἰσπράξεως ὑπό τοῦ Δημοσίου Ταμείου τῶν διά τήν ἔκδοσιν οἰκοδομικῶν ἀδειῶν καταβαλλομένων φόρων κλπ.» (Φ.Ε.Κ. 171/Α') καί 80.

3. Τίς διατάξεις τοῦ Ν. 1032/1980 «περί συστάσεως Ὑπουργείου Χωροταξίας, Οἰκισμοῦ καί Περιβάλλοντος» (ΦΕΚ 57/Α) καί εἰδικότερα τά ἄρθρα 2, 3 καί 7.

4. Τίς διατάξεις τοῦ ἀπό 11.6.1980 Π. Δ/τος «περί χαρακτηρισμοῦ ὡς παραδοσιακῶν τῶν οἰκισμῶν τῆς περιοχῆς Πηλίου καί καθορισμοῦ εἰδικῶν ὅρων καί περιορισμῶν δομήσεως εἰς αὐτούς καί εἰς τήν περιοχήν τῶν διοικητικῶν ὁρίων τῶν Δήμων ἤ Κοινοτήτων ἐντός τῶν ὁποίων ἀνήκουν οὗτοι» (ΦΕΚ 374/Δ').

5. Τήν ἀπό 19.3.1982 εἰσήγηση — αἰτιολογημένη ἔκθεση τῆς Διεύθυνσης Παραδοσιακῶν Οἰκισμῶν καί Περιβάλλοντος.

6. Τήν ὑπ' ἀριθ. 449/1982 γνωμοδότηση τοῦ Συμβουλίου τῆς Ἐπικρατείας, μέ πρόταση τοῦ Ὑπουργοῦ Χωροταξίας, Οἰκισμοῦ καί Περιβάλλοντος, ἀποφασίζουμε:

Ἄρθρο 1.

Α. Χαρακτηρίζεται σάν διατηρητέο τό κτίριο, ἰδιοκτησίας Ράνιας Κωτσίλα — Παπαδοπούλου, πού βρίσκεται στόν οἰκισμό Πινακάτες Πηλίου τοῦ Ν. Μαγνησίας, ὅπως φαίνεται στό σχετικό πρωτότυπο διάγραμμα μέ κλίμακα 1:1.000 πού θεωρήθηκε ἀπό τόν Προϊστάμενο τῆς Διευθύνσεως Πολεοδομικῶν Ἐφαρμογῶν μέ τήν ὑπ' ἀριθ. Γ. 25240/1982 πράξη του καί πού ἀντίτυπό του δημοσιεύεται συνοπτικά μέ τό Διάταγμα αὐτό.

Β. Ἐπιτρέπεται ἡ ἐπισκευή καί ἡ ἀποκατάσταση τοῦ παραπάνω κτιρίου μετά ἀπό ἔγκριση τῆς ἁρμοδίας γιά τόν ἔλεγχο ὑπηρεσίας. (Υ.Π.Π.Ε.).

Ἄρθρο 2.

Ἡ ἰσχύς τοῦ Διατάγματος αὐτοῦ ἀρχίζει ἀπό τή δημοσίευσή του στήν Ἐφημερίδα τῆς Κυβερνήσεως.

Στόν Ὑπουργό Χωροταξίας, Οἰκισμοῦ καί Περιβάλλοντος ἀναθέτουμε τή δημοσίευση καί ἐκτέλεση τοῦ Διατάγματος αὐτοῦ.


Ἀθήνα, 20 Ἰουλίου 1982

Ο ΠΡΟΕΔΡΟΣ ΤΗΣ ΔΗΜΟΚΡΑΤΙΑΣ

ΚΩΝΣΤΑΝΤΙΝΟΣ Γ. ΚΑΡΑΜΑΝΛΗΣ

Ο ΥΠΟΥΡΓΟΣ ΧΩΡΟΤΑΞΙΑΣ, ΟΙΚΙΣΜΟΥ ΚΑΙ ΠΕΡΙΒΑΛΛΟΝΤΟΣ

ΑΝΤΩΝΙΟΣ ΤΡΙΤΣΗΣ

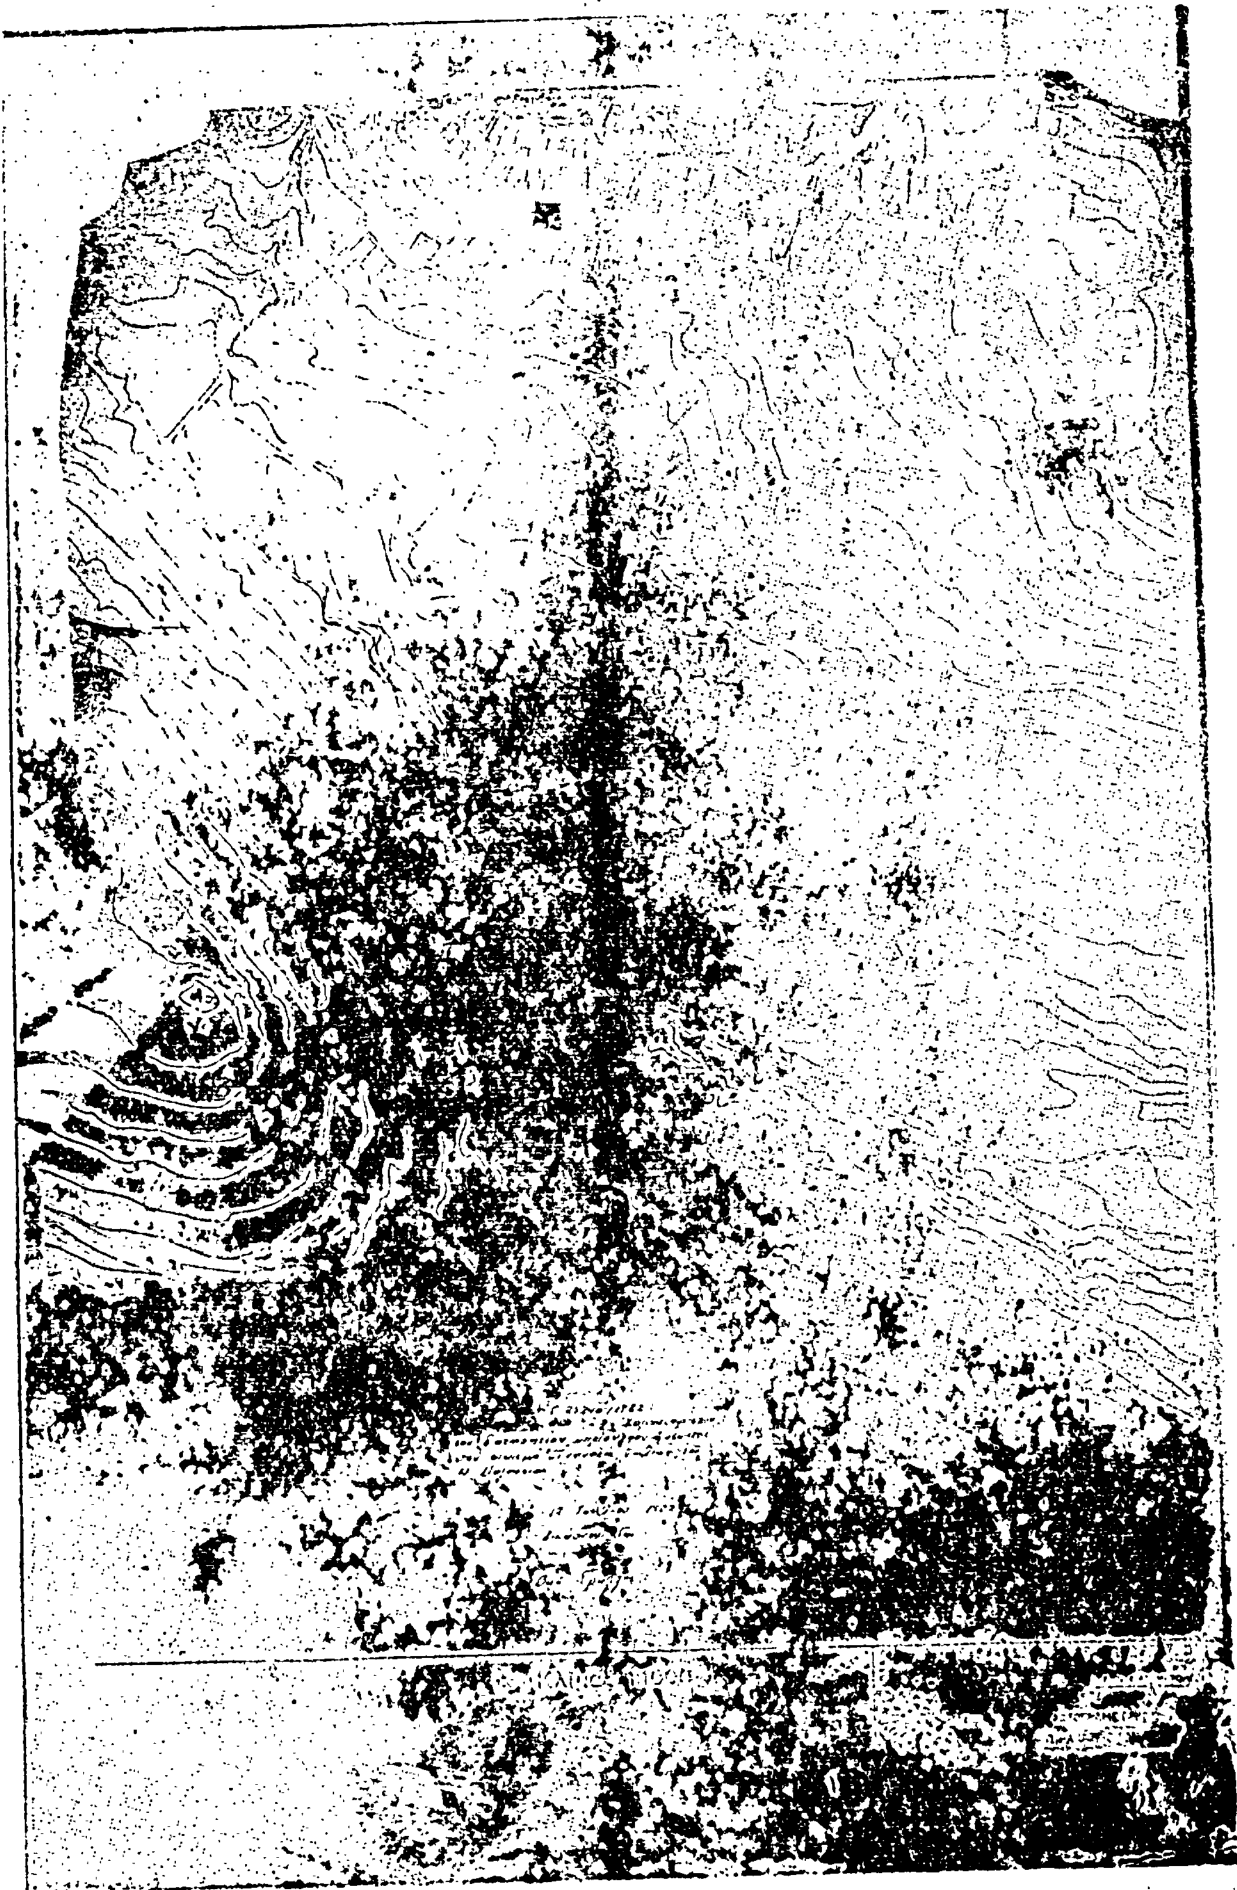

ΑΝΑΚΟΙΝΩΣΕΙΣ

(5)

Είδοποίησις παρακαταθέσεως άποζημιώσεως συνεπεία προσκυρώσεως οίκοπέδου πόλεως Κῶ.

Παρακατατέθη είς τὸ παρὰ τῷ Δημοσίῳ Ταμείῳ Κῶ Ταμεῖον Παρακαταθηκῶν καὶ Δανείων, ἐκδοθέντος πρὸς τοῦτο τοῦ ὑπ' ἀριθ. 3028/21.6.1982 Γραμματίου Συστάσεως Παρακαταθήκης, ἡ καθορισθεῖσα προσωρινῶς διὰ τῆς ὑπ' ἀριθ. 241/1982 ἀποφάσεως τοῦ Μονομελοῦς Πρωτοδικείου Κῶ ἀποζημίωσις, ἐκ δραχμῶν 198.000, ὑπὲρ τοῦ Δήμου Πόλεως Κῶ, δι' ἔκτασιν παλαιᾶς καταργηθείσης ὁδοῦ, προσκυρωθεῖσαν δυνάμει τῆς ὑπ' ἀριθ. 50/1981 πράξεως τοῦ Μηχανικοῦ Κῶ, εἰς τὸ ὑπ' ἀριθ. 1971 κτημ. μερίδος Οἰκοδομῶν Πόλεως Κῶ ἀκίνητον τῶν α) Γιασεμῆς συζ. Νικολάου Τσαμπαλλᾶ καὶ β) Τούλας συζ. Στεφάνου Πάχου.

Πρὸς γνῶσιν καὶ διὰ τὰς νομίμους συνεπείας καὶ μετὰ τῆς ἐπιφυλάξεως παντὸς ἐν γένει ἑτέρου δικαιώματός των γίνεται ἡ παροῦσα εἰδοποίησις πρὸς τὸν Δῆμον πόλεως Κῶ διὰ τὴν ἀκώλυτον κατάληψιν παρ' αὐτῶν τῆς ἀνωτέρω προσκυρωθείσης ἐκτάσεως.

Ἐν Κῷ τῇ 22 Ἰουνίου 1982

Ὁ Πληρεξούσιος Δικηγόρος
ΑΝΑΣΤΑΣΙΟΣ ΚΩΝ/ΝΟΥ ΑΣΛΑΝΗΣ

(Ἀριθ. τρ. 42125/82 τοῦ Ταμ. Δικ. Εἰσ. Ἀθ. τῆς 4.8.82)

ΑΠΟ ΤΟ ΕΘΝΙΚΟ ΤΥΠΟΓΡΑΦΕΙΟ